


Объёмная ведомость			
№	Наименование материала, оборудования	Ед.	Кол-во
1	Прокладка и монтаж ВОЛС в т/канализации	м	760
2	Демонтаж ВОК в т/канализации	м	0
3	Прокладка и монтаж ВОЛС по зданию	м	440
4	Прокладка и монтаж ВОЛС с установкой опор	шт.	0
5	Прокладка и монтаж ВОЛС в грунте	шт.	0
6	Установка опор	м	0
7	Строительство т/канализации	м	0
8	Восстановление т/канализации	м	0
9	Строительство методом ГНБ	м	0
10	Строительство т/колодцев типа ККС-2, ККС-1	шт.	0
11	Оптический кросс КРС	шт.	2
12	Телекоммуникационный шкаф	шт.	0
13	Монтаж оптической муфты	шт.	0

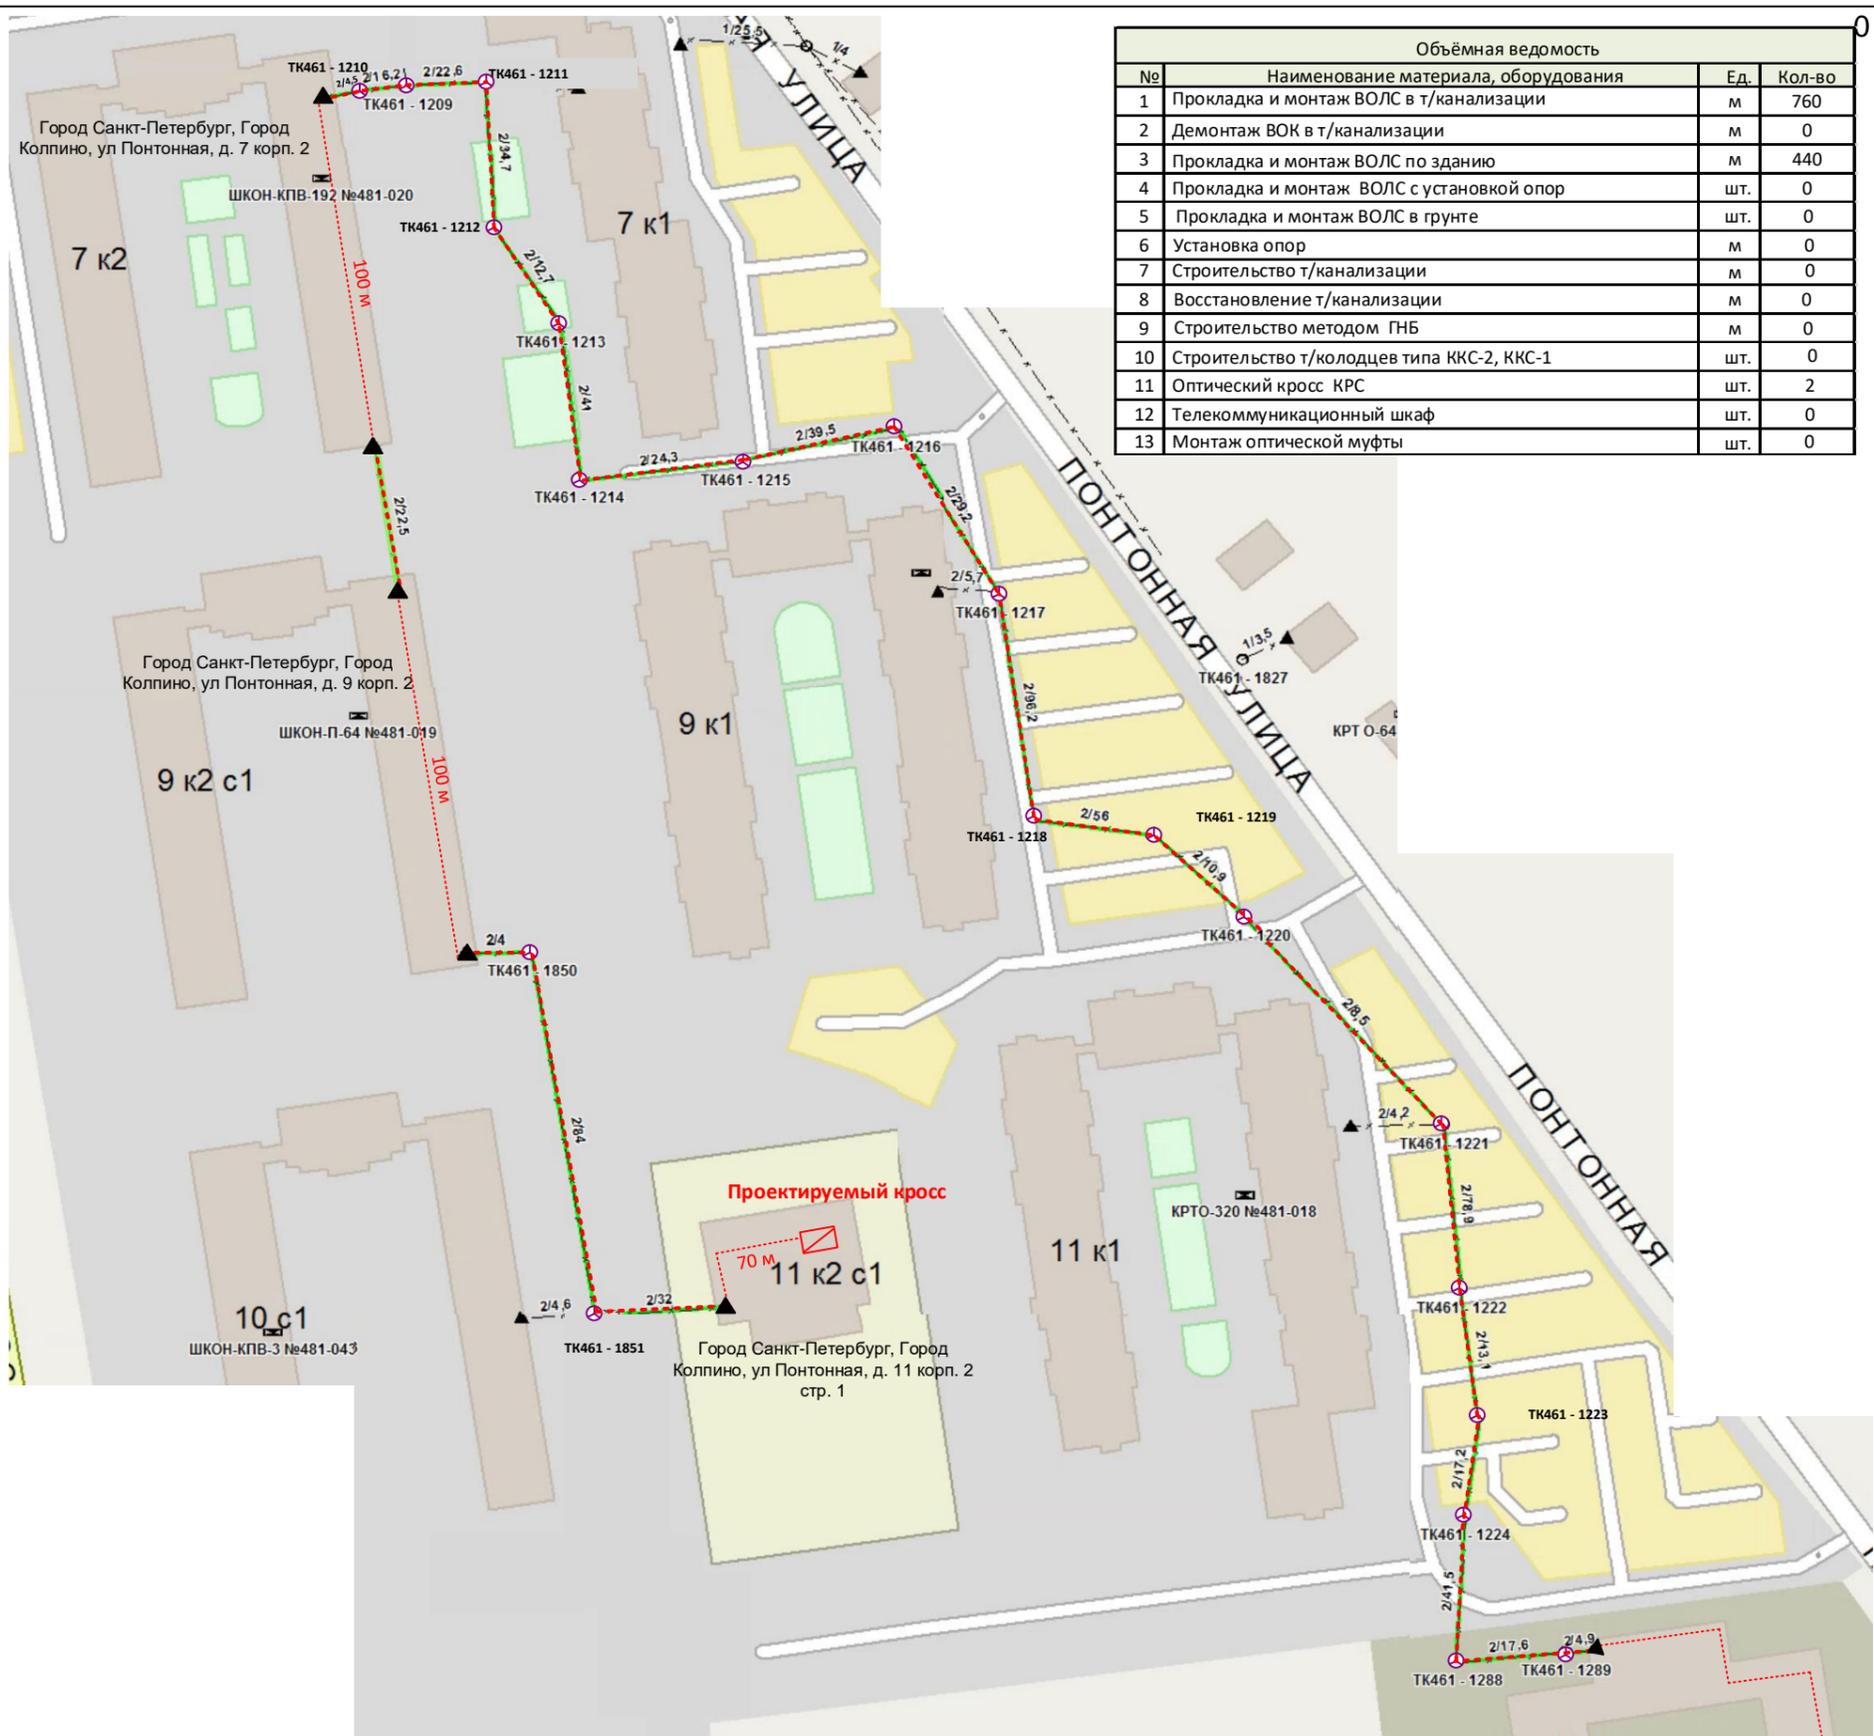


Строительство ВОЛС «ВОК-24 под ключ» Город Санкт-Петербург, Колпино, ул Понтонная, д. 13 корп. 1 стр. 1 - Город Санкт-Петербург, Город Колпино, ул Понтонная, д. 11 корп. 2 стр. 1:

от проектируемого оптического кросса по зданию ул Понтонная, д. 13 корп. 1 стр. 1 – 170 м, по кабельной канализации – 760м (в т.ч. РТК – 760 м), по транзитным зданиям ул Понтонная, д. 7 корп. 2 - 100 м, ул Понтонная, д. 9 корп. 2 - 100 м, далее по зданию ул Понтонная, д. 11 корп. 2 стр. 1 до проектируемого оптического кросса – 70 м. Установка и монтаж оптич. кросса – 2 шт.

ИТОГО – 1200 м.

Сложности административного характера: согласование прокладки по зданию. Произведена БО без обследования. СР ТР – 25 рд.

Обращаю внимание: расчёт затрат выполнен по калькулятору О2О КЦ2021, переключение на цены 2022 г. в рамках данной заявки недоступно.

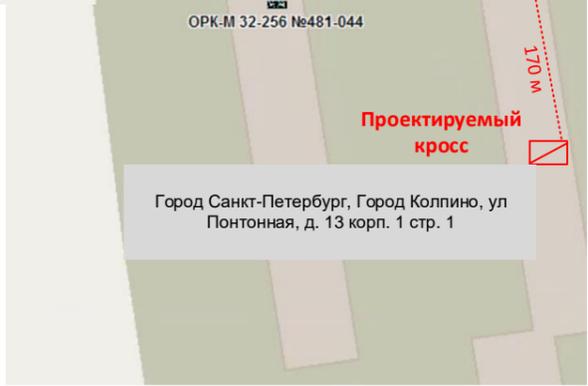

Согласовано:


Взам. инв. №

Подп. и дата

Инв. № подл.

Условные обозначения	
	АТС
	Кросс оптический (любого типа)
	Колодец телефонный существующий
	Опора существующая
	Прокол ГНБ существующий
	Телефонная канализация существующая. Количество каналов/кабелей
	Кабель связи подземной существующий
	Кабель связи по зданию существующий
	Кабель в грунте существующий
	Муфта существующая
	Кабельный ввод существующий
	Запас кабеля
	Колодец телефонный существующий
	Опора проектируемая
	Прокол ГНБ проектируемый
	Телефонная канализация проектируемая
	Кабель связи в телефонной канализации проектируемый
	Кабель связи подземной проектируемый
	Кабель связи по зданию проектируемый
	Кабель в грунте проектируемый
	Муфта проектируемая
	Кабельный ввод проектируемый
	Запас кабеля проектируемый

Заявка на строительство О2О (ВОЛС) № 7446389 САУП «Гермес»					
Строительство ВОЛС, подключение клиентов сегмента В2В/В2G					
Изм.	Кол.	Лист	№ док.	Подпись	Дата
Разработал		Ефремова И.В.			03.23
Проверил					
Н.контр.					
Клиент СПб ГУП «АТС Смольного»			Строительство ВОЛС «ВОК-24 под ключ»: Город Санкт-Петербург, Колпино, ул Понтонная, д. 13 корп. 1 стр. 1 - Город Санкт-Петербург, Город Колпино, ул Понтонная, д. 11 корп. 2 стр. 1		
Стадия		Лист	Листов		
ПД		1	2		
ПАО «Ростелеком»					

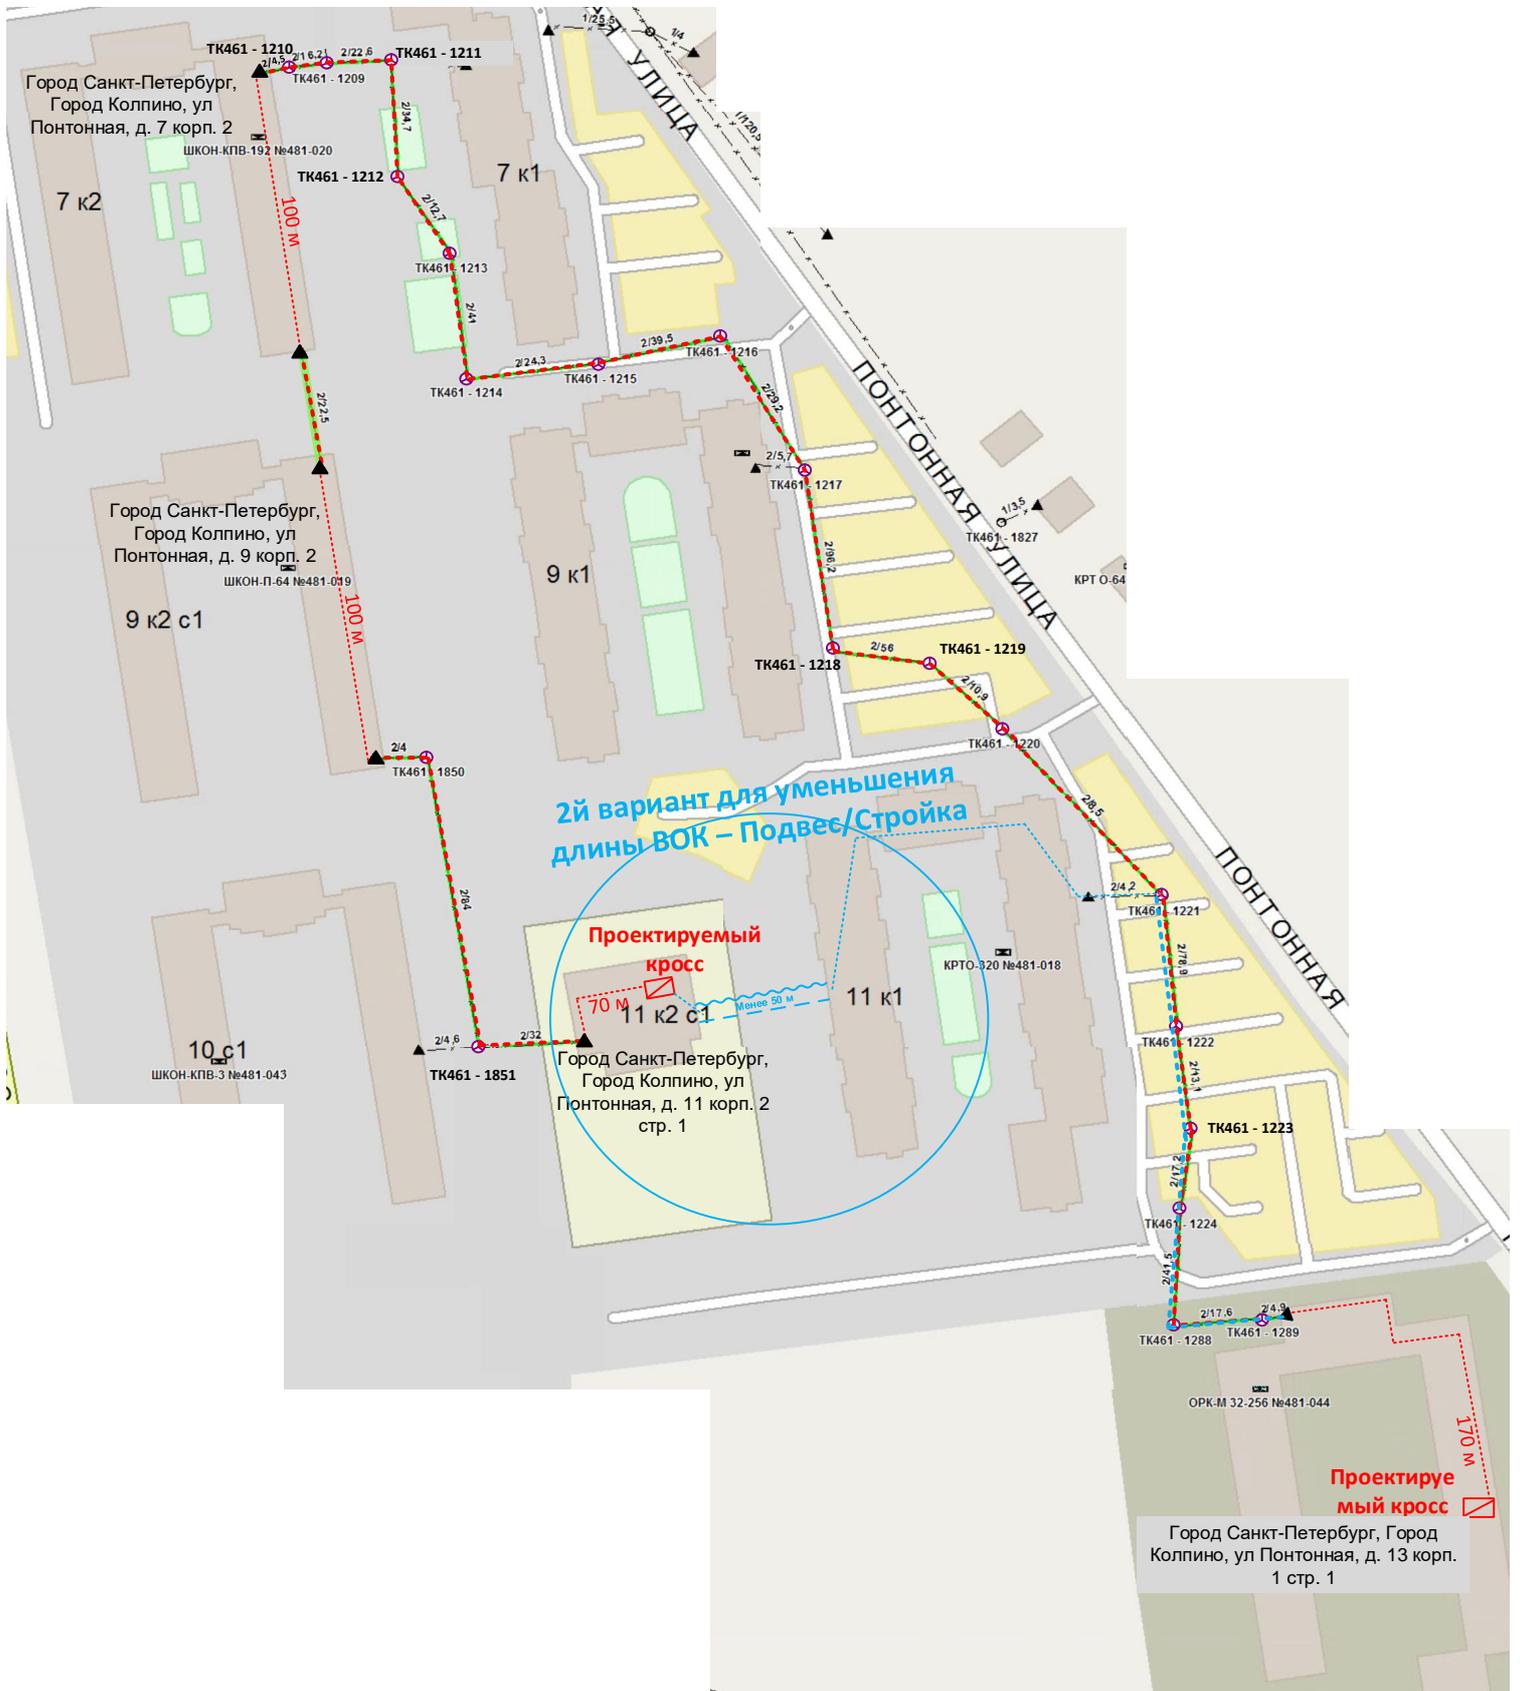



В общество с ограниченной ответственностью
Управляющую компанию «Живи-ЮГ»
(далее -УК «Живи-ЮГ».)
Юридический адрес: 195030, г. Санкт-Петербург,
пр. Ириновский, д. 32, литер А, пом. 101-Н, раб.
место 2, ОГРН: 1157847381405
Фактический адрес: Санкт-Петербург г, пер.
Перевозный, д. 4, строение 1.
Генеральному директору
Лобановой А.Н.

Акционерное общество «ТКТ-Строй»
г. Санкт-Петербург, Россия, 198095
улица Трефолева, д. 29, лит А
тел +7 (812) 644-06-82, факс
+7 (812) 644-06-83 web адрес: tkt-stroy.ru

Уважаемая Алёна Николаевна

В настоящее время подрядная организацией АО «ТКТ-Строй» являющаяся дочерне-зависимым обществом ПАО «Ростелеком» выполняет работы по заказу СПб ГУП «АТС Смольного» по расширению Единой мультисервисной телекоммуникационной сети (далее – ЕМТС) исполнительных органов государственной власти (далее – ИОГВ) Санкт-Петербурга для подключения государственных учреждений, подведомственных ИОГВ Санкт-Петербурга (далее – Работы). ЕМТС является базовой телекоммуникационной сетью исполнительных органов государственной власти Санкт-Петербурга, посредством которой выполняется обеспечение современными средствами связи социально значимых объектов Санкт-Петербурга, таких как: поликлиники, больницы, школы, объекты социального обеспечения населения, объекты ГУ МВД России по г. Санкт-Петербургу и Ленинградской области. Волоконной –оптической линии связи (далее «ВОЛС»)

Для подключения ЕМТС и прокладки ВОЛС по ТК к государственному учреждениям (детским саду, помещению администрации приморского района и иным государственным учреждениям) расположенных по адресам в Санкт-Петербурге, г. Колпино: 1.) ул. Понтонная д. 13 к. 2 стр.1 – ул. Понтонная д. 11 к. 2 стр.1 2.)ул. Понтонная д. 11 к. 2 стр.1- Вознесенское шоссе д. 32 лит. А. в Технические условия, а именно отсутствие ТК не позволяет выполнить СМР по прокладке ВОЛС без прокладки внутри здания (транзитом) проходящими через часть подвального помещения в домах под вашим управлением по следующим адресам:

- 1.) Санкт-Петербург г. Колпино улица Понтонная дом №9 к. 2 с.1 и д. №7 к.2

В настоящее время альтернативно существующей трассы ТК для прокладки ВОЛС и подключения ЕМТС к объекту (детскому саду) -нет.


На основании вышеизложенного, для обследования и (или) последующего строительства кабеля ВОК-24, с подготовкой рабочей и исполнительной документации в рамках реализации проекта ЕМТС ИОГВ от ГУП «АТС Смольного» прошу вас предоставить доступ к следующим домам:

- 1.) Санкт-Петербург г. Колпино ул. Понтонная дом №9 к. 2 с.1 и д. №7 к.2

Без доступа к данным домам, по которым «транзитом» проходит ВОЛС для подключения ЕМТС ИОГВ по заказу ГУП «АТС Смольного» не предоставляется возможным реализовать данный проект, без строительства новой телефонной канализации, что приведет к увеличению сроков строительства и бюджету для документирования.

Информационное письмо о допуске в дома по ЕМТС ИОГВ от АО ТКТ Строй г. Колпино ул. Понтонная д. 7 и д. 9 в УК Лобановой Алёне Николаевне.

Работы будут производиться в рабочее время и в строгом соответствии с установленным распорядком дня для структурных подразделений регионального филиала ПАО «Ростелеком» а также в соответствии с действующим законодательством России.

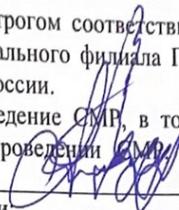За организацию и всю ответственность за проведение СМР, в том числе возможные неблагоприятные последствия с сотрудниками при проведении СМР принимает на себя руководитель проектов Зуев Артём Владимирович.  Зуев А.В.

- Работы будут производиться в соответствии с требованиями:
- СНиП 12-03-2001 ч и СП 3 С «Безопасность труда в строительстве»;
 - ППР в РФ №390 «Правила пожарной безопасности в Российской Федерации»;
 - МСН 21-01 «Пожарной безопасности зданий и сооружений» и ППБ-05-86 «Правила пожарной безопасности при производстве строительно-монтажных работ»;
 - ФЗ N123 «Технический регламент о пожарной безопасности»;
 - СанПИН 2.2.3 1384-03 «Гигиенические требования организации строительного производства и строительных работ».


Ответственный за проведение работ назначен: гр. Зуев Артём Владимирович. 12.06.1990 г. р Паспорт гр. РФ серии 40 11 N 356744, мобильный телефон: +7911-033-58-73

Прошу обеспечить доступ сотруднику(ам) АО ТКТ-Строй в рамках реализации проекта ГУП «АТС Смольного» доступ в подвальное помещение к существующим кабель-каналам и телефонной канализации по адресу :

1.) Санкт-Петербург г. Колпино улица Понтонная дом №9 к. 2 с.1 и д. №7 к.2, в период с 10-16 мая 2023 года, либо в период 10 (десяти) дней после обеспечения доступа, для реализации проекта ЕМТС ИОГВ АТС «Смольный».

Список из 6_ти сотрудников:

- 1.-гр. Зуева Артема Владимировича, 2.-гр. Юнусова Артема Вадимовича, 3.-гр. Гульцева Сергея Александровича, 4.-гр. Капитонова Максима Олеговича.5.- гр. Царегородцева Артема Сергеевича, 6.- гр. Воробьева Станислава Яновича.

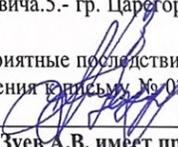Все ответственность за возможные неблагоприятные последствия при обследовании и (или) СМР, возникшие по вине сотрудников из приложения к письму № 02/05/7167/23 от 31.03.2023 г принимает на себя ответственное лицо, Зуев А. В. 

Руководитель проектов АО «ТКТ-Строй» Зуев А.В. имеет право подписи.

Ответственный за проведение работ и уполномоченный на вручении данного информационного письма: гр. Зуев Артём Владимирович. 12.06.1990 г. р Паспорт гр. РФ серии 40 11 N 356744, мобильный телефон: +7911-033-58-73. Отметив (или) условия проведения работ, обследований, или иными дополнительными требованиями прошу вручить ответственному за проведение работ Зуеву А.В. лично и (или) направить почтовой корреспонденцией для представления заказчику работ СПб ГУП «АТС Смольного».

Дополнительно, при наличии технической возможности прошу предоставить графические планы подвала д. 12 к.1 и д. 14 к.1 ул. Камышовая в СПб, в PDF формате с направлением на электронную почту azuev@tvoc.tv.

Приложение:

- 1.) Информационное письмо от АТС Смольного, «Исходящее письмо № 23 _ 02-00703 О проведении работ для Руководителям организаций (по списку) от 21.02.2023 18_39(23 _ 02-00703).»

Генеральный Директор
АО «ТКТ Строй»
10 мая 2023 г. Исполнил Зуев А.В.
+7911-033-58-73 azuev@tvoc.tv





Григорьева Л.П.